

Условные знаки и обозначения:

Масштаб 1:10000

- - граница публичного сервитута
- 1 - обозначение характерной точки границы публичного сервитута
- 47:20:0322001 - граница и номер кадастрового квартала
- - граница городского/сельского поселения
- 47:23:0440001:280 - граница и номер земельного участка
- - обозначение линии электропередач



Кингисеппский муниципальный район  
Котельское сельское поселение

- - граница охранной зоны
- - наименование муниципального района и сельского поселения

Кадастровый инженер



Ветюгова Ю.А.



Условные знаки и обозначения:

- - граница публичного сервитута
- 1 - обозначение характерной точки границы публичного сервитута
- 47:23:0440001 - граница и номер кадастрового квартала
- - граница городского/сельского поселения
- 47:23:0440001:280 - граница и номер земельного участка
- - обозначение линии электропередач

Масштаб 1:10000




Кингисеппский муниципальный район  
Котельское сельское поселение

- - граница охранной зоны
- наименование муниципального района и сельского поселения



Кадастровый инженер

Ветюгова Ю.А.

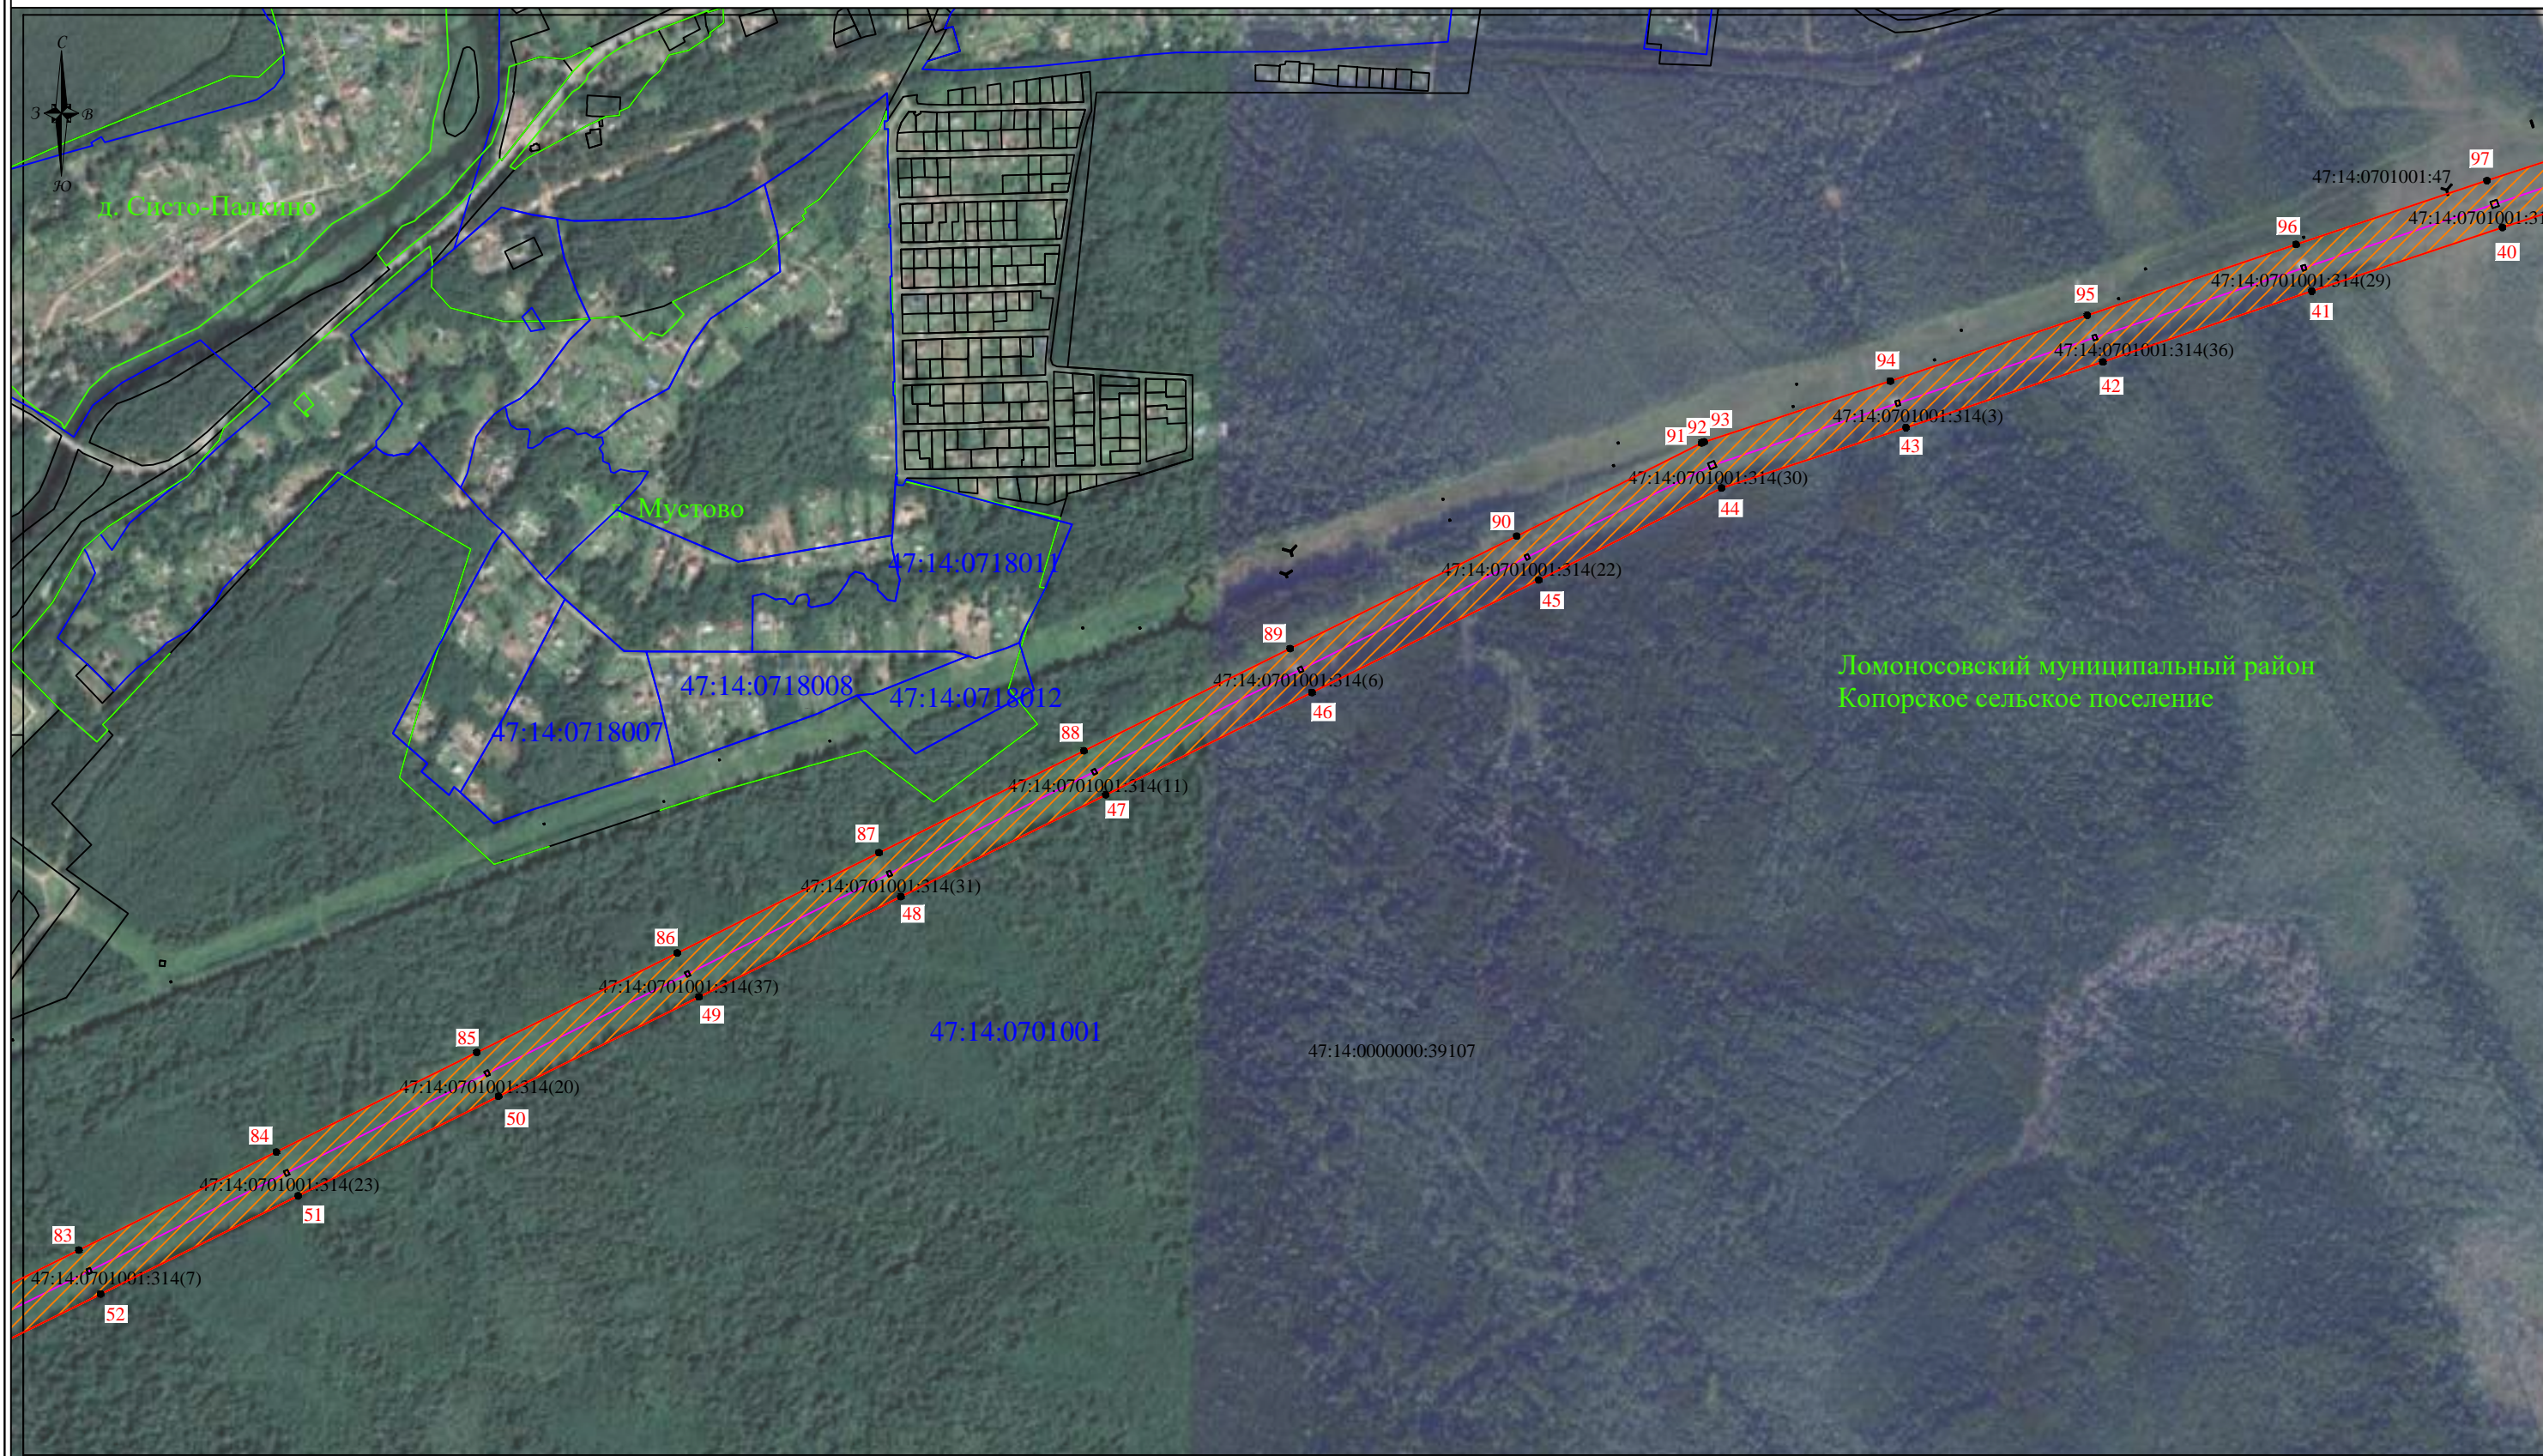

Условные знаки и обозначения:

- - граница публичного сервитута
- 1 - обозначение характерной точки границы публичного сервитута
- 47:20:0322001 - граница и номер кадастрового квартала
- - граница городского/сельского поселения
- 47:23:0440001:280 - граница и номер земельного участка
- - обозначение линии электропередач

Масштаб 1:10000



Кингисеппский муниципальный район  
Котельское сельское поселение

- ▨ - граница охранной зоны
- наименование муниципального района и сельского поселения

Кадастровый инженер



Ветюгова Ю.А.



Условные знаки и обозначения:

- - граница публичного сервитута
- 1 - обозначение характерной точки границы публичного сервитута
- 47:20:0322001 - граница и номер кадастрового квартала
- - - - граница городского/сельского поселения
- 47:23:0440001:280 - граница и номер земельного участка
- - обозначение линии электропередач

Масштаб 1:10000



Кингисеппский муниципальный район  
Котельское сельское поселение

- - - - граница охранной зоны
- наименование муниципального района и сельского поселения

Кадастровый инженер



Ветюгова Ю.А.