

линия совмещения с листом 1

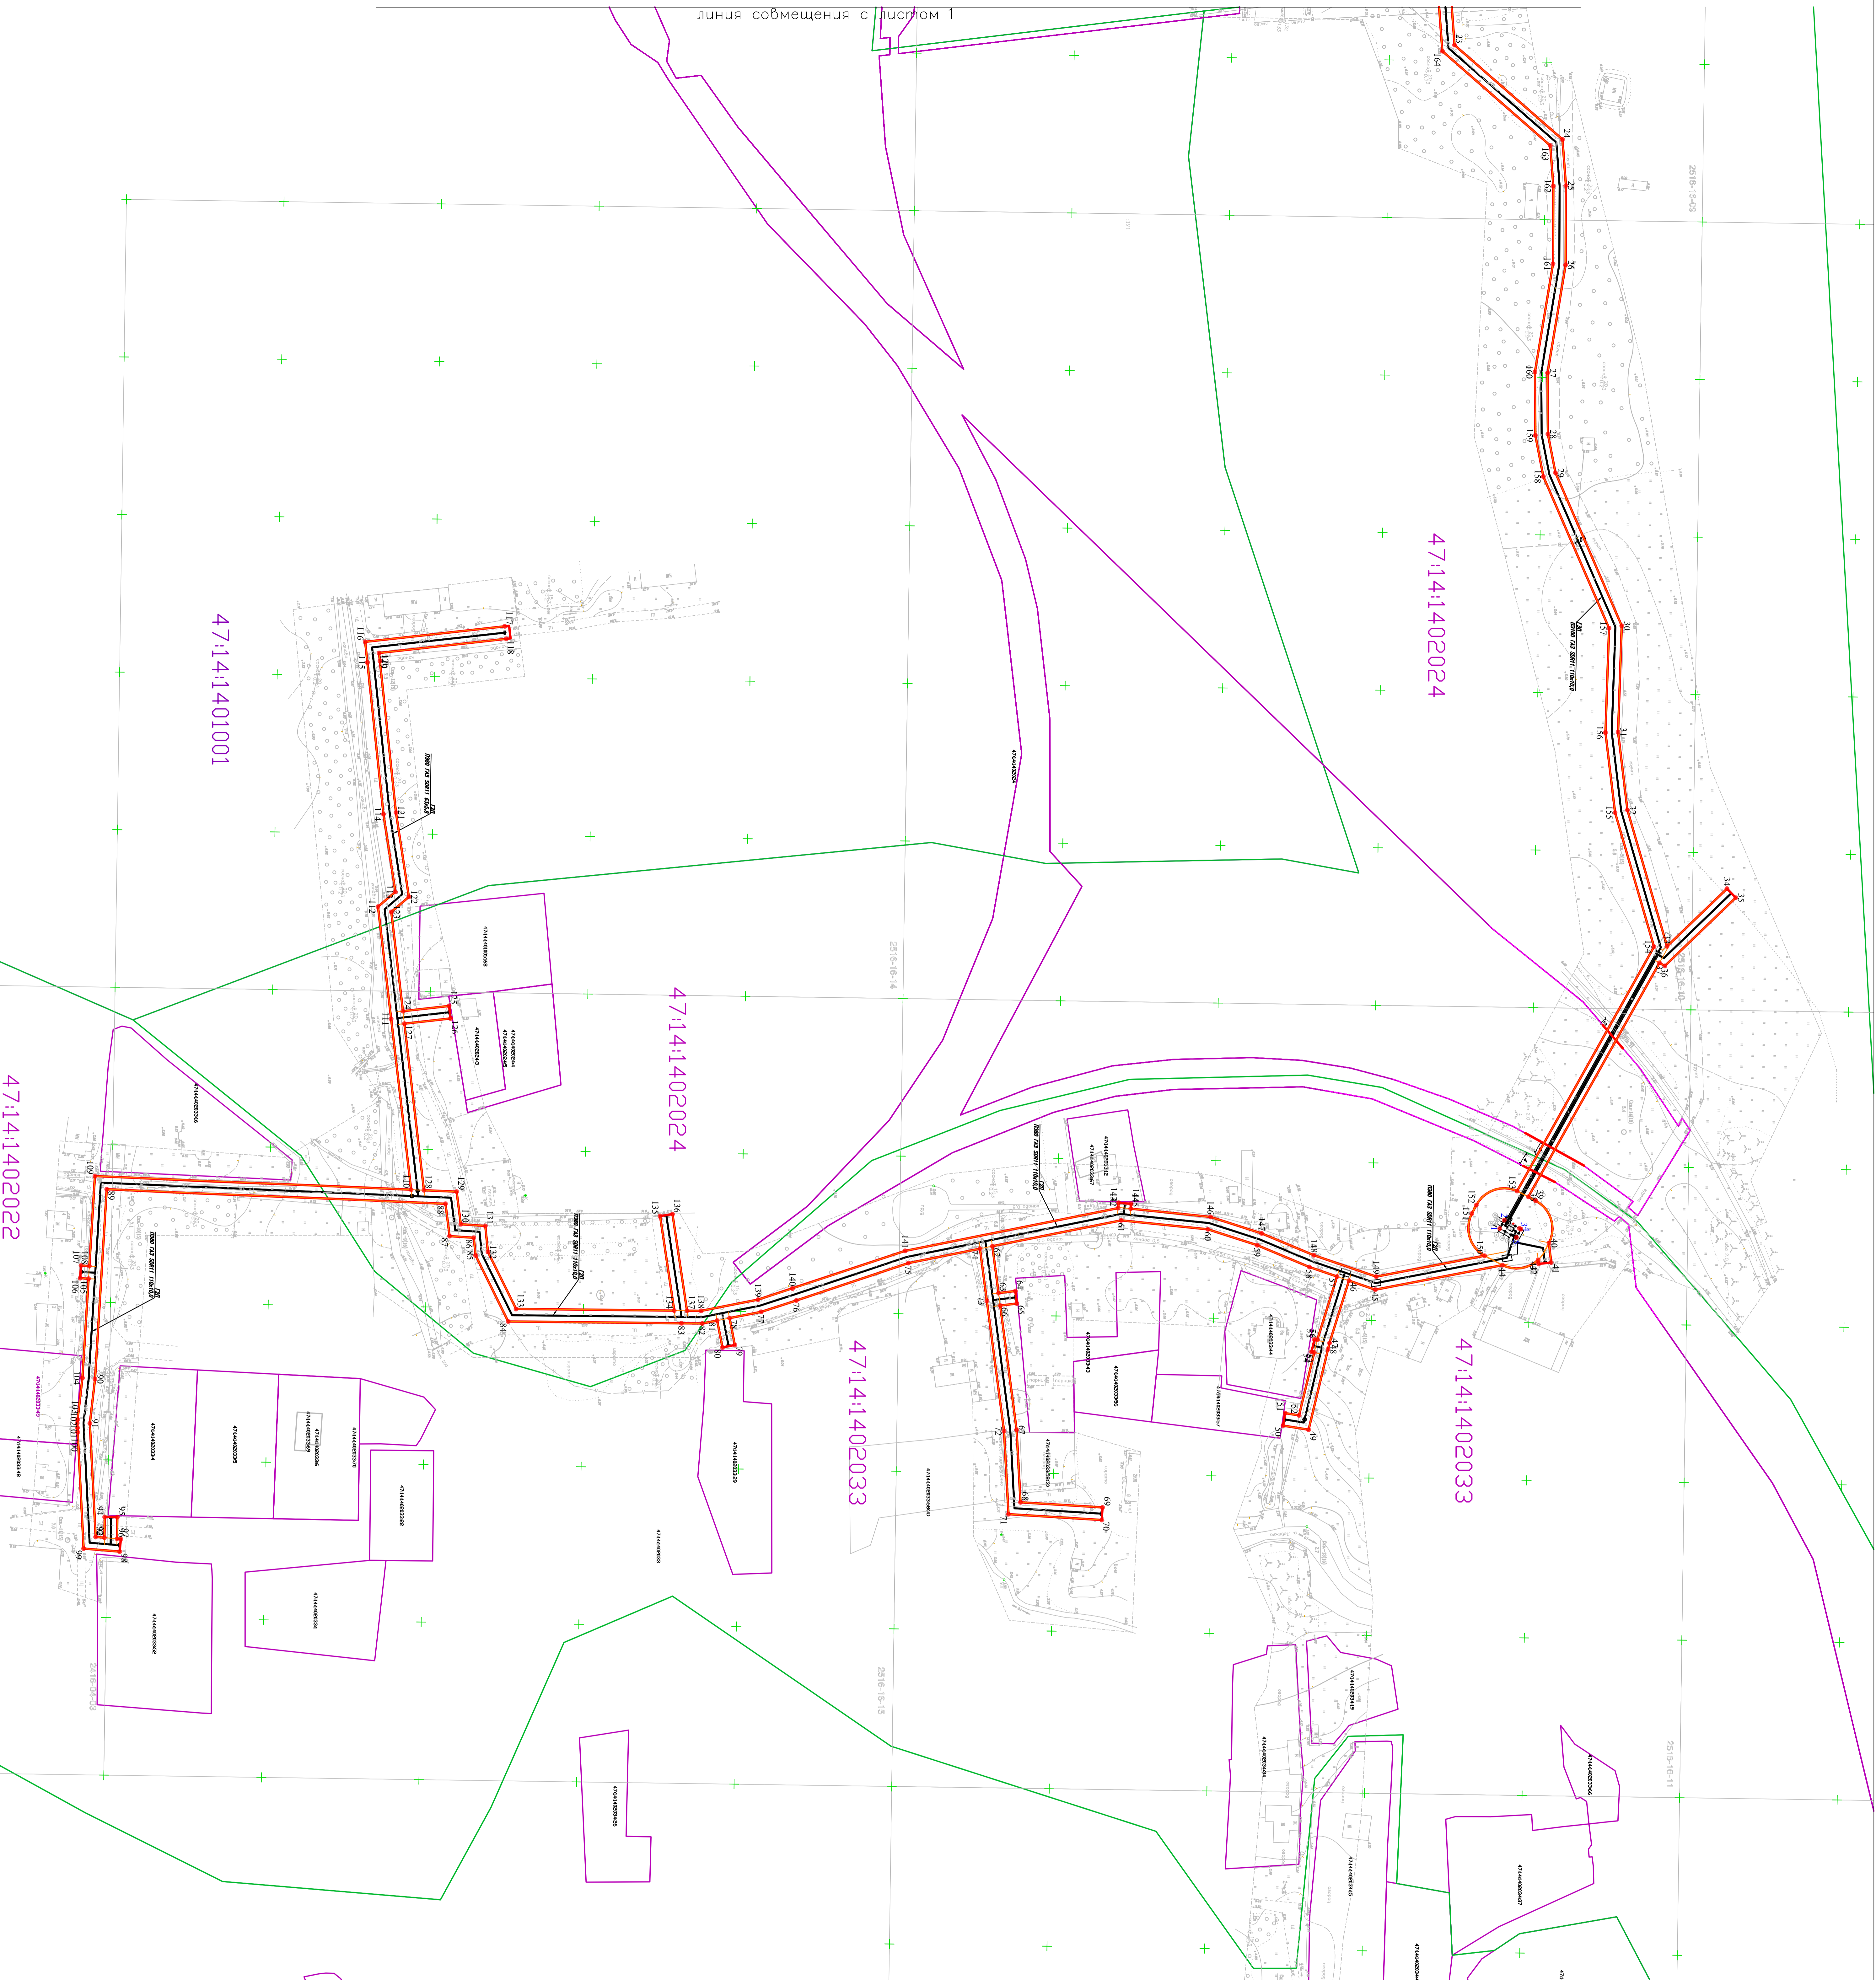


Схема совмещения листов

Лист 1
Лист 2

Цифровые обозначения:

- охранная зона проектируемого газопровода
- полоса отвода земель во вращающемся красном направлении (участки застроенный на период строительства)
- границы кадастрового участка
- обозначение номера кадастрового участка
- границы земельных участков, сведения в которых внесены в ГРН
- обозначение начальной земельных участков и объектов капитального строительства, сведения о которых внесены в ГРН
- предлагаемая ось газопровода

16017-ПТ.ПМТ		Ленинградская обл., Ломоносовский район, Лавжанское городское поселение п. Лавское	
Код	Коды листов	Лист	Лист
Разработчик	Коллектив	Сторона	Лист
Утвержден	Коллектив	П	2
Проект инженерного обследования для размещения линейного объекта Ломоносовский район Ленинградской области, Ломоносовский район, Лавжанское городское поселение п. Лавское, участок кадастрового участка 47:14:1402035		ООО "Национал-Стор" Архитектура"	
Числовая зона газопровода и формальный земельный участок (ГРН) № 16009			